COMUNE DI CALVENZANO

PROVINCIA DI BERGAMO

PROGETTO DEFINITIVO - ESECUTIVO

RIQUALIFICAZIONE TRATTO PEDONALE DI
VIA CARAVAGGIO S.P. 130 (Classe P2 - Cat. F locali)
DAL Km. 7+860 m AL Km. 7+970 m

OGGETTO : SITUAZIONE DI PROGETTO
PLANIMETRIA 1° TRATTO

TAVOLA : 4-a

SCALA : 1 : 100

DATA : AGOSTO 2010

IL COORD. SETTORE LL.PP.

(CALVI ARCH. EMILIANO)

IL RESP. PROCEDIMENTO
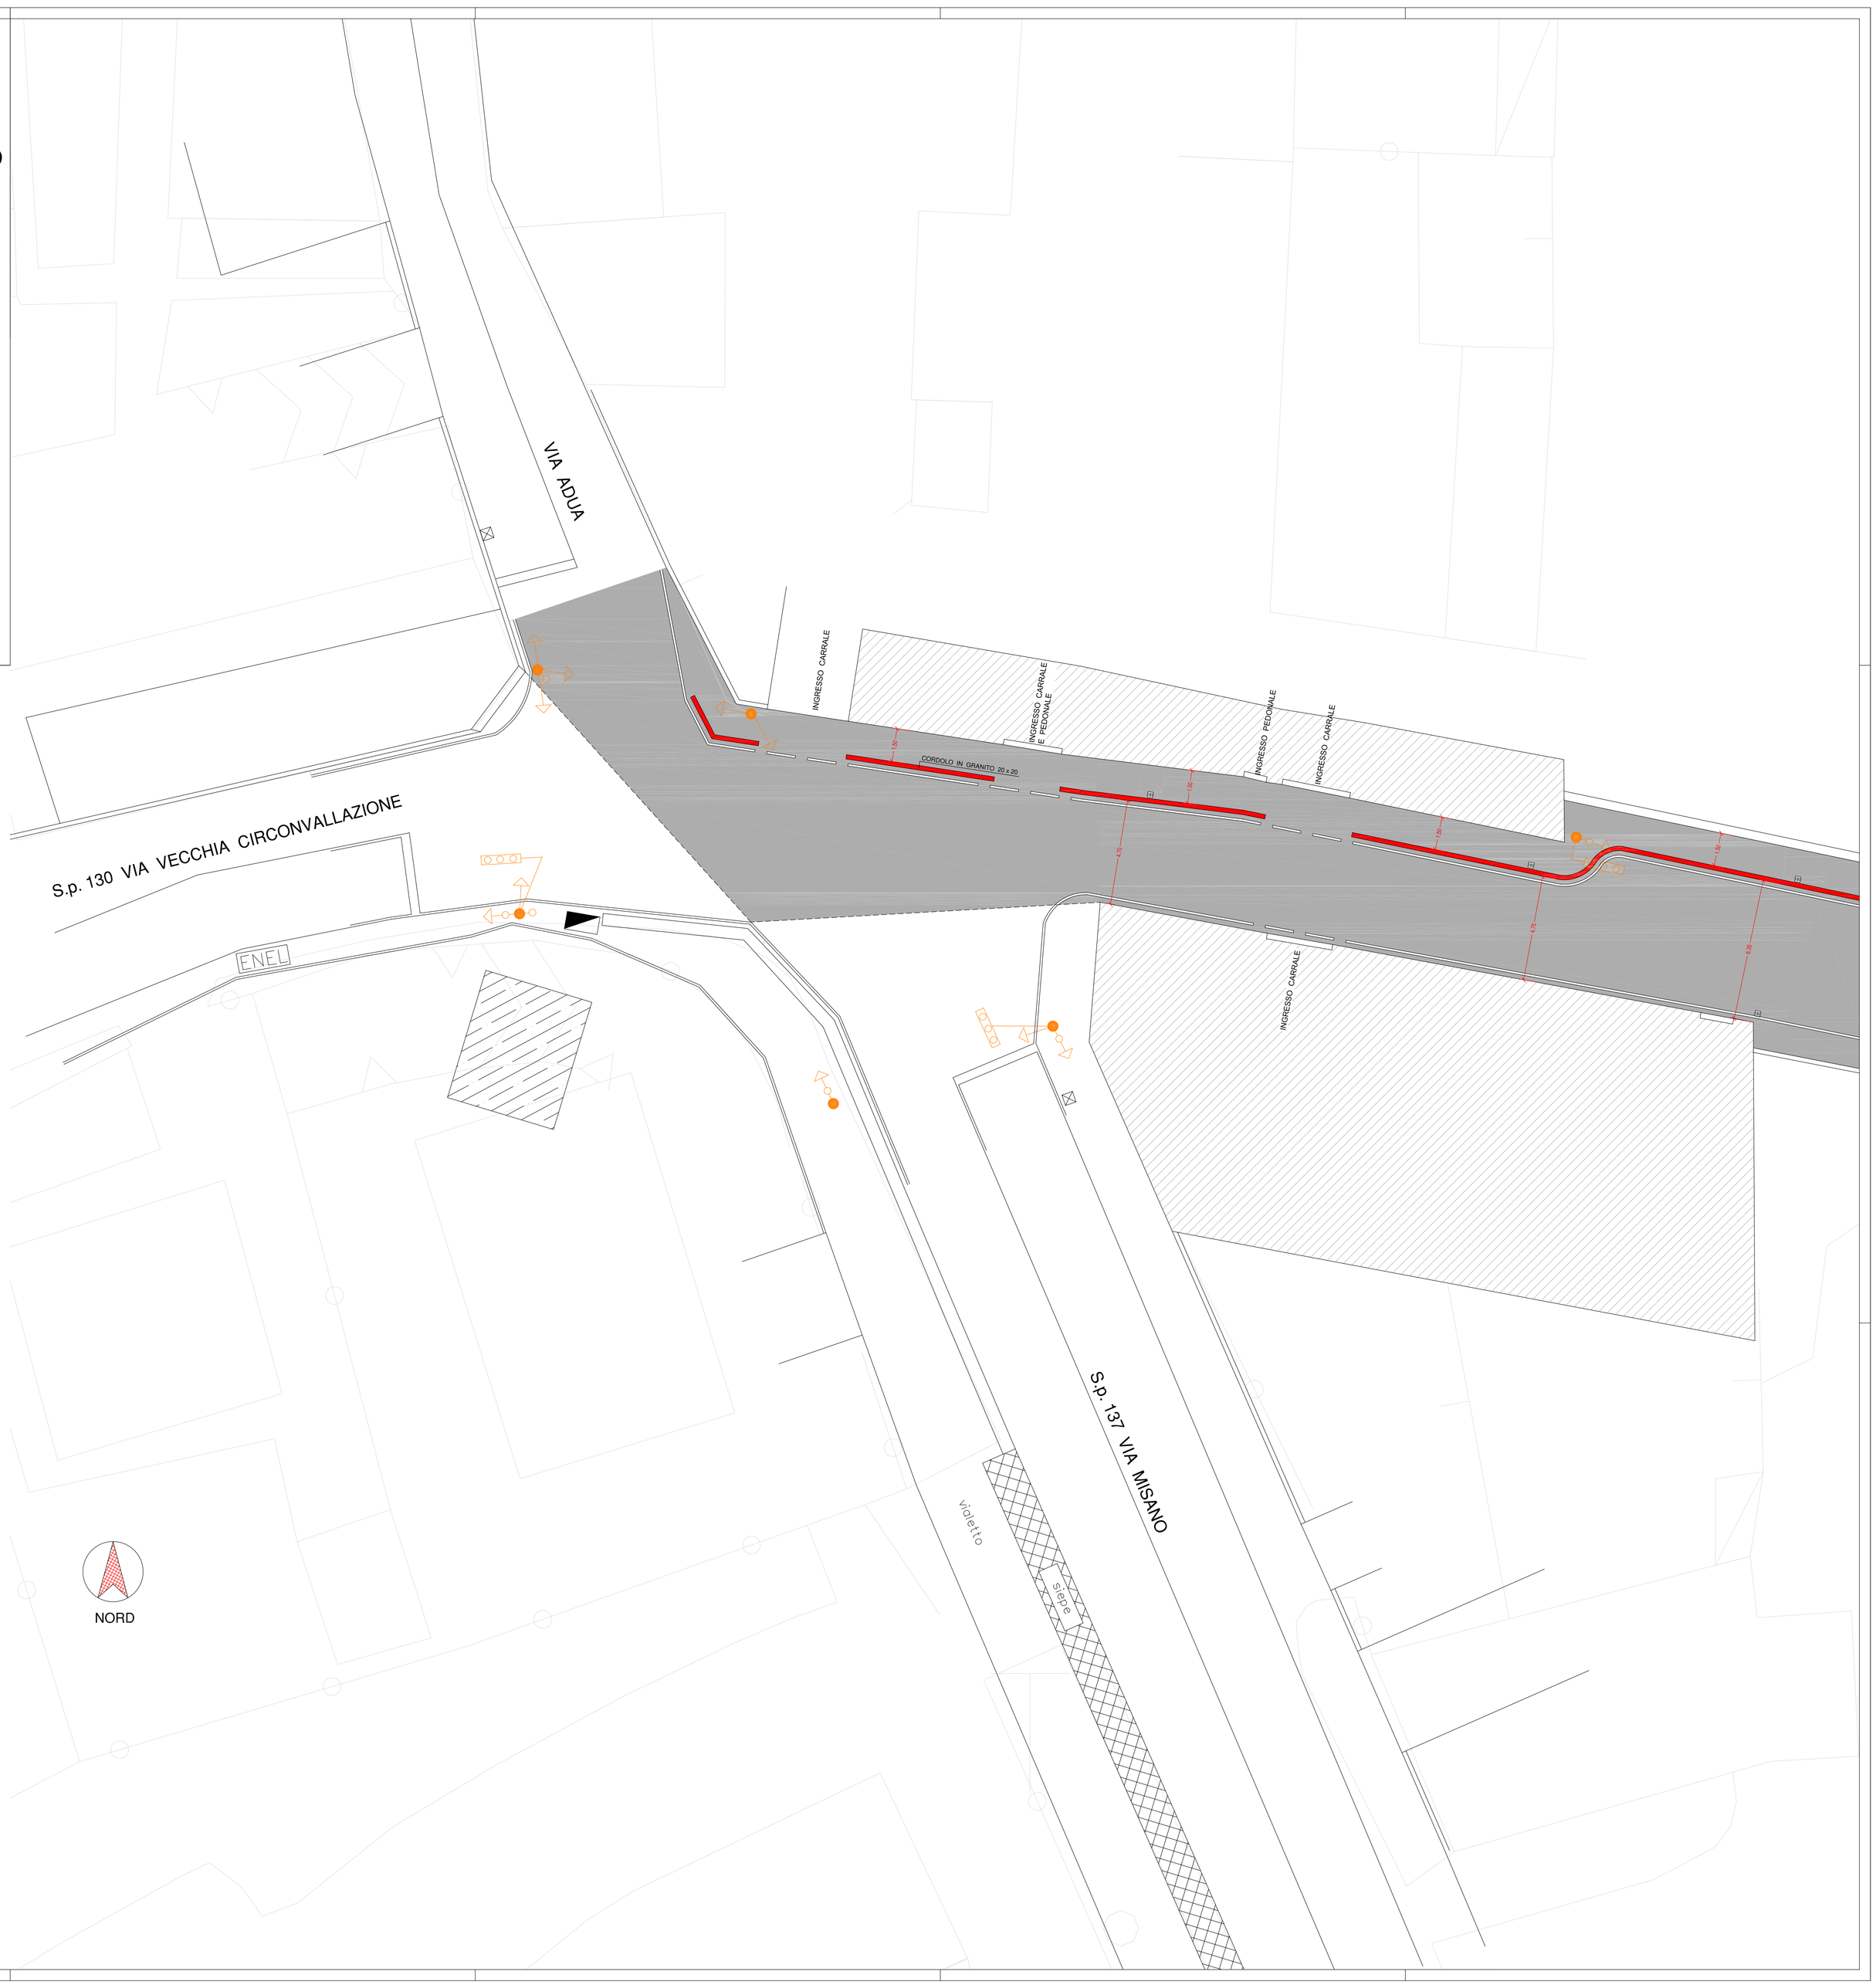
(CALVI ARCH. EMILIANO)